


Fabbricato in Viale Adua n. 32 ad uso uffici, distinti al Catasto Fabbricati Comune di Sassari F° 108 Mapp. 639 Sub. 1-2-3-4-5, ricompresa in zona G1.4 _Attività direzionali ed uffici_ nel vigente P.U.C.

Estratto Catastale
_Comune di Sassari
_Foglio 108
_Mapp. 639
_Sub. 1-2-3-4-5

Catasto Fabbricati

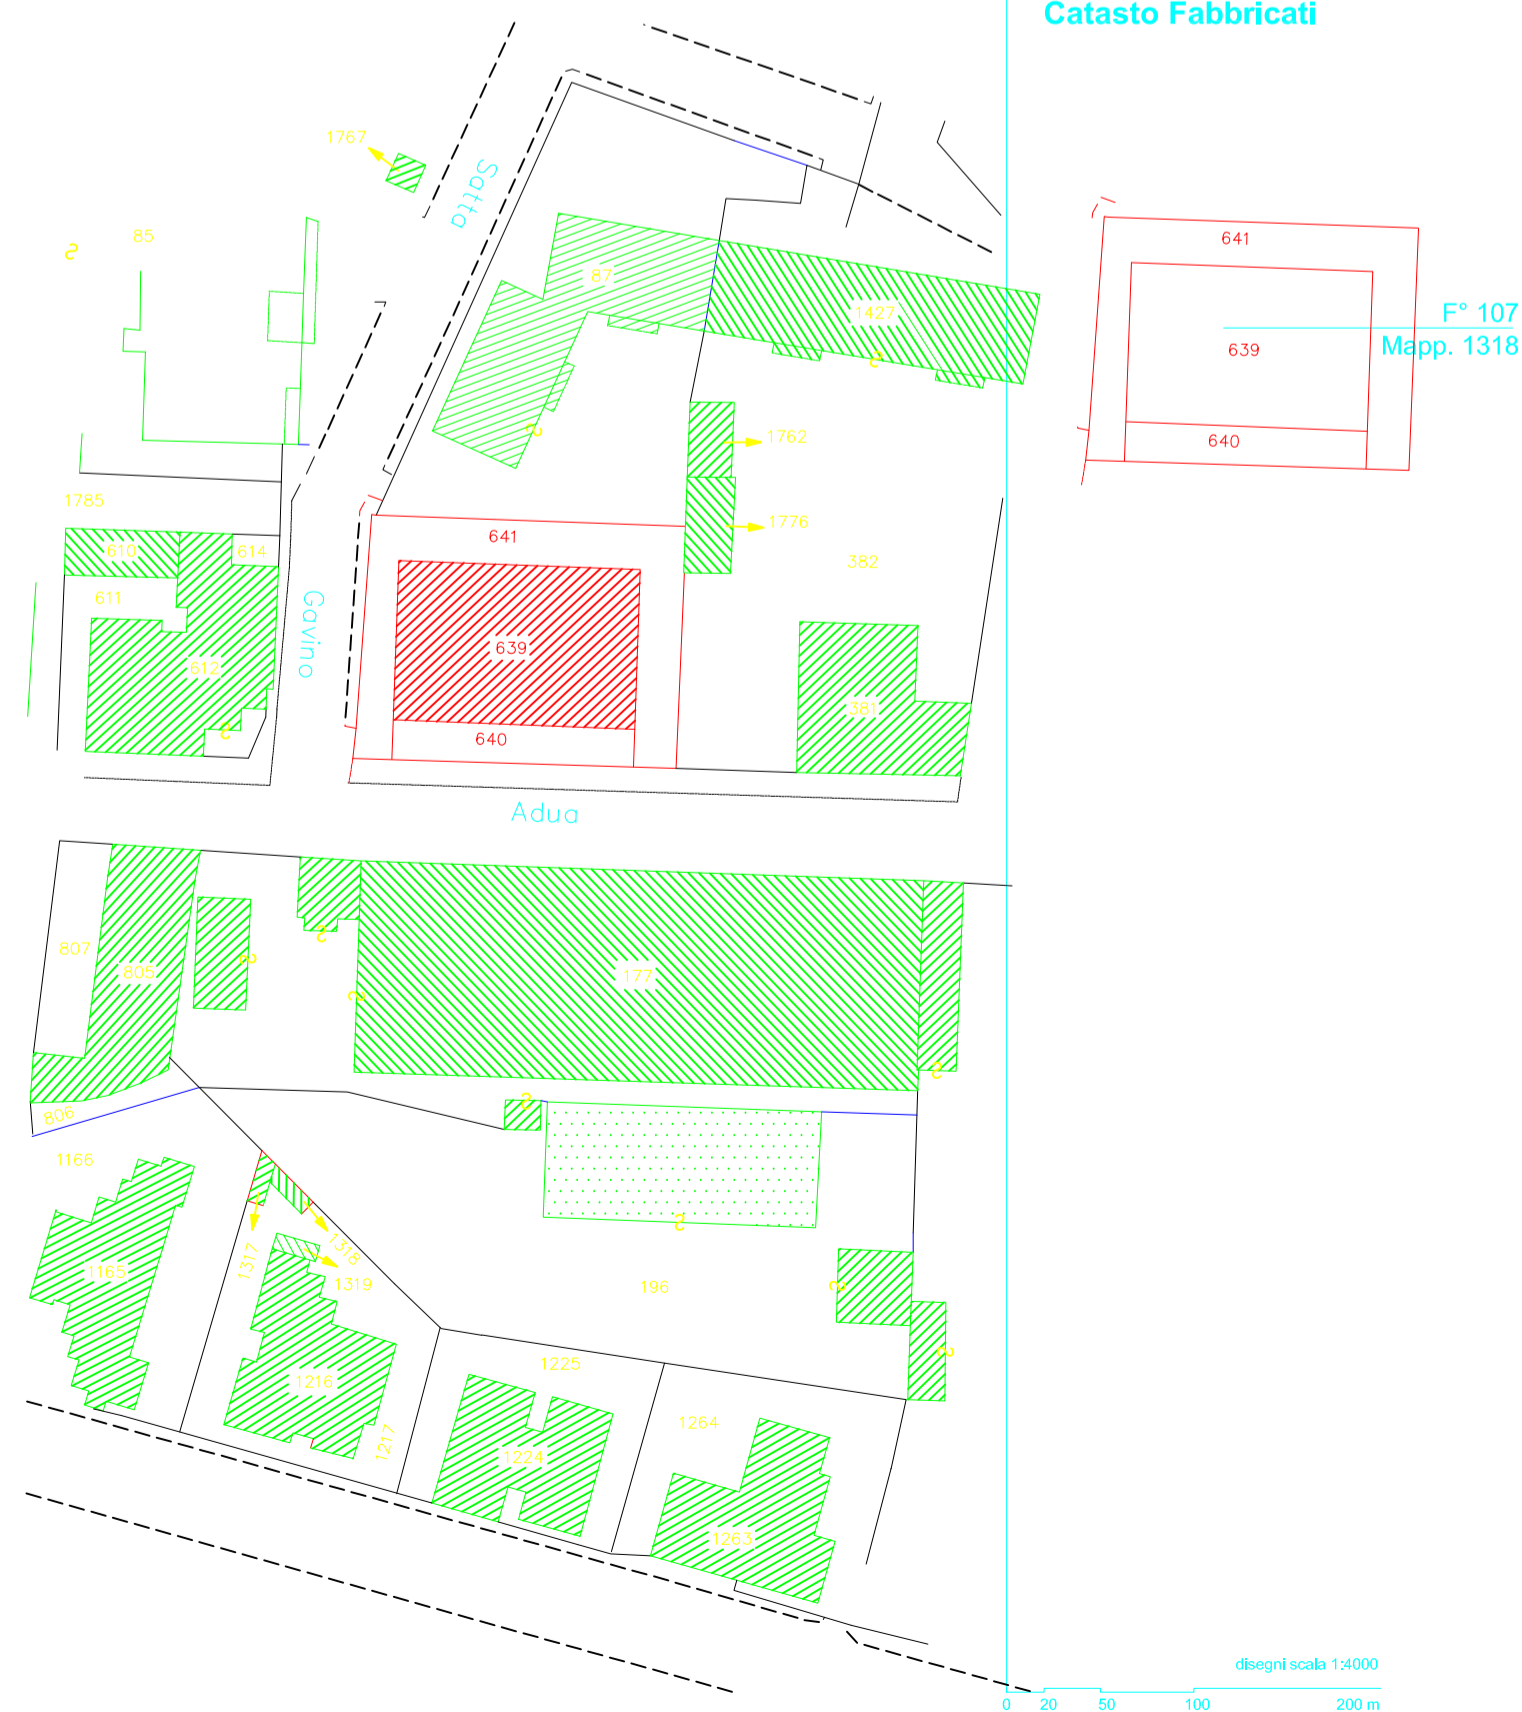

Fabbricato in Viale Adua n. 32 ad uso uffici, distinti al Catasto Fabbricati Comune di Sassari F° 108 Mapp. 639 Sub. 1-2-3-4-5, ricompresa in zona G1.4 _Attività direzionali ed uffici_ nel vigente P.U.C.

Estratto P.U.C
Piano urbanis. Comunale
_Estratto P.U.C. Viale Adua
_Sottozona G1.4
_Attività direzionali ed uffici

Ubicazione intervento:

_Comune di Sassari
_Viale Adua n. 32
_Catasto Fabbricati
_F° 108 Mapp. 639 Sub 1-2-3-4-5



AUTOMOBILE CLUB D'ITALIA PROGEI

PROGRAMMAZIONE E GESTIONE IMPIANTI E IMMOBILI

LAVORI DI RISTRUTTURAZIONE E RIQUALIFICAZIONE ENERGETICA DELL'IMMOBILE DI PROPRIETÀ DI ACI PROGEI SPA, SITO IN VIALE ADUA N. 49, A SASSARI.

PROGETTO DEFINITIVO - ESECUTIVO

(rif. art. 41 del D. Lgs. n. 36 del 31 Marzo 2023)



Elaborato :

INQUADRAMENTO GENERALE

Data : Maggio 2024	Aggiornato :	Scala :	Tavola: 1
-----------------------	--------------	---------	--------------

Il Progettista
Ing. Alessandro SCODINO

Il Dirigente
Arch. Alberto MARRONE

Il Responsabile Unico del Procedimento
Geom. Fulvio CHIANTERA