


LAYOUT COPERTURA PER IMPIANTO FOTOVOLTAICO  
 CLIENTE: AUTOSCUOLA STORIDRIVE ACI SASSARI  
 POTENZA NOMINALE IMPIANTO: 74,8kWp  
 MODULO FOTOVOLTAICO INSTALLATO: SUNERG X-CHROS XL 440W  
 POTENZA MODULO: 440Wp  
 NUMERO MODULI INSTALLATI: 170

### LEGENDA



1096

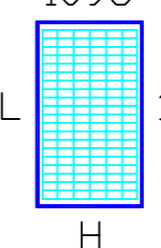

L 1899

H

PANNELLO FOTOVOLTAICO  
 MARCA: SUNERG  
 MODELLO: X-CHROS XL  
 POTENZA MODULO: 440W  
 L - PANNELLO 1899  
 H - PANNELLO 1096  
 (MISURA IN mm)

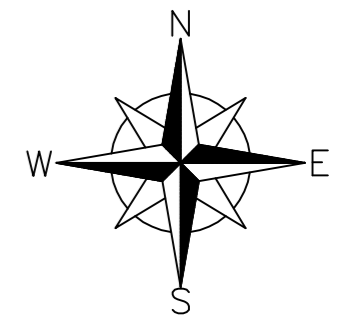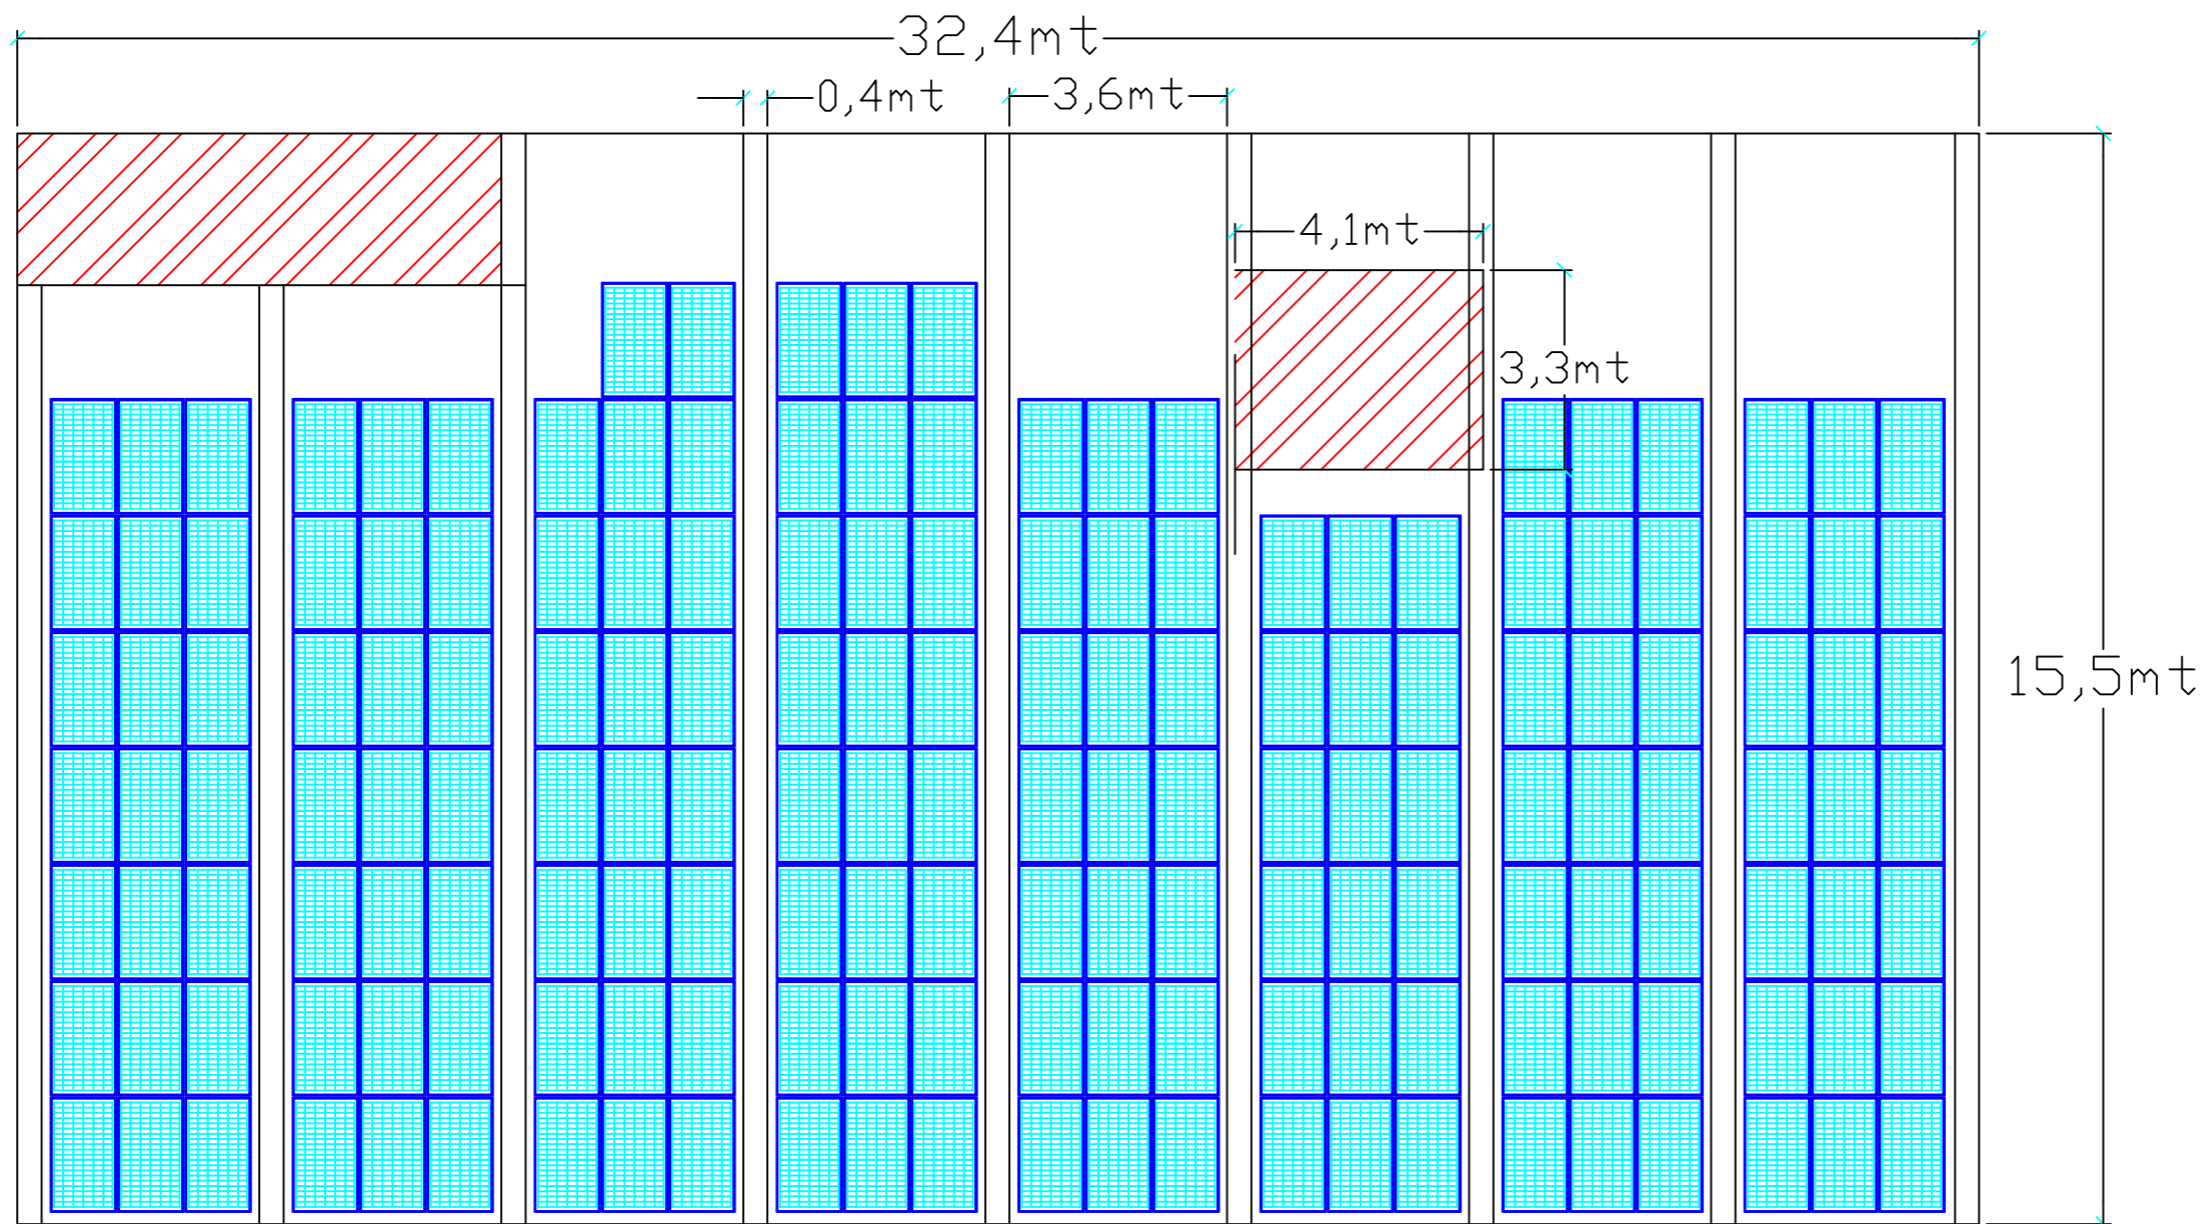

				DATA	23/09/2024		NOVATECH AUTOMATION		COPERTURA FTV AUTOSCUOLA ACI SASSARI	
				DISEG.			Civitate Camuno (BS)			
				VISTO					LAYOUT 75KWP	
REV.	MODIFICA	DATA	FIRMA	APPR.	SOST. IL:	SOST. DA:	ORIGINE:		C-XXXXX-1	FOGLIO 1 DI SEGUE